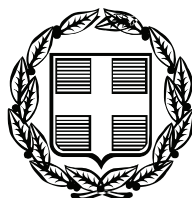


ΕΦΗΜΕΡΙΣ ΤΗΣ ΚΥΒΕΡΝΗΣΕΩΣ

ΤΗΣ ΕΛΛΗΝΙΚΗΣ ΔΗΜΟΚΡΑΤΙΑΣ

ΤΕΥΧΟΣ ΤΕΤΑΡΤΟ **Αρ. Φύλλου 223**

19 Μαΐου 2008

ΑΠΟΦΑΣΕΙΣ

Αριθμ. 9196/1018

Καθορισμός οριογραμμών αιγιαλού - παραλίας στη θέση «Ελιά» του Δ.Δ. Ελιάς του Δήμου Μολάων Ν. Λακωνίας (έμπροσθεν της φερ. Ιδ. Γεωργίου Κάλλα).

Ο ΓΕΝΙΚΟΣ ΓΡΑΜΜΑΤΕΑΣ
ΠΕΡΙΦΕΡΕΙΑΣ ΠΕΛΟΠΟΝΝΗΣΟΥ

Έχοντας υπόψη:

1. Τις διατάξεις του ν. 2971/2001 (ΦΕΚ285/τ.Α΄/19.12.2001) «Περί αιγιαλού και παραλίας».

2. Τις διατάξεις του ν.δ. 439/1970 «Περί συμπληρώσεως των διατάξεων περί αιγιαλού».

3. Τις διατάξεις του ν. 3200/1955 «Περί διοικητικής αποκέντρωσης «όπως αυτές τροποποιήθηκαν και ισχύουν σήμερα με τα ν.δ. 532/1970, β.δ.704/1970, β.δ.705/1970, π.δ. 192/1972, π.δ. 71/1984, π.δ. 347/1986, ν. 2026/1992, και π.δ. 97/1993.

4. Τις διατάξεις του άρθρου 19 παρ. 5 του ν.2344/1995, του άρθ. 52 παρ. 6 ν. 2218/1994, του άρθ. 4 παρ. 7 του ν.2240/1994, δυνάμει των οποίων αρμοδιότητες του Υπουργείου Οικονομικών ,που είχαν μεταβιβασθεί στους Νομάρχες, ανήκουν στον Περιφ/κό Δ/ντή,σε συνδυασμό με αυτές του άρθρου 14 παρ. 2 του ν. 2399/1996, με τις οποίες προβλέπεται η κατάργηση των θέσεων των Περιφ/κών Δ/ντών, οι αρμοδιότητες πλέον του οποίου περιήλθαν στο Γενικό Γραμματέα της Περφέρειας και ασκούνται από τον Αναπληρωτή Περιφ/κό Δ/ντή.

5. Τις διατάξεις του τετάρτου εδαφίου της παρ. 2 του άρθ. 1 και της παρ. 6 του ίδιου άρθρου του ν. 2503/1997 «Διοίκηση, Οργάνωση, Στελέχωση της Περιφέρειας, Ρύθμιση - θεμάτων για την Τοπική Αυτοδιοίκηση και άλλες διατάξεις» (ΦΕΚ 107Α΄), σύμφωνα με τις οποίες οι Περιφερειακές Υπηρεσίες του Υπουργείου Οικονομικών, που συγκροτούσαν την Περιφερειακή Διοίκηση του Νομού της Νομαρχίας, δεν υπήχθησαν στην ενιαία οργανική μονάδα της Περιφέρειας, ούτε καταργήθηκαν, αλλά αποτελούν από 1.9.1997, Υπηρεσίες του Υπουργείου Οικονομικών.

6. Το υπ' αριθμ. 28979/31.7.1997 έγγραφο του Υπουργείου Εσωτερικών, Δημ. Διοίκησης και Αποκέντρωσης, σύμφωνα με το οποίο οι αρμοδιότητες του Γενικού Γραμματέα της Περιφέρειας σε θέματα Υπηρεσιών του Υπουργείου Οικονομικών, μεταφέρονται από 1.9.1997 στον Υπουργό των Οικονομικών.

7. Την υπ' αριθμ. 44650/Δ10685/17.3.2004 (ΦΕΚ 519Β΄/17.3.2004) κοινή απόφαση του Πρωθυπουργού και του Υπουργού Οικονομικών, «περί καθορισμού αρμοδιοτήτων των Υφυπουργών Οικ/μίας & Οικ/κών».

8. Την διάταξη του άρθ. 46 παρ. 21 του ν. 3220/2004 (ΦΕΚ 15/28.1.2004) «Μέτρα Αναπτυξιακής και Κοινωνικής Πολιτικής-αντικειμενικοποίηση του φορολογικού ελέγχου και άλλες διατάξεις».

9. Την υπ' αριθμ. 1030067/796/Α0006/7.4.2004 Εγκύκλιο του Υπουργείου Οικ/μίας & Οικ/κών Δ/νση Οργάνωσης.

10. Την από 29.3.2007 έκθεση της Επιτροπής καθορισμού οριογραμμών αιγιαλού - παραλίας στη θέση «Ελιά» του Δ.Δ. Ελιάς του Δήμου Μολάων Ν. Λακωνίας και το από Ιανουαρίου τοπογραφικό διάγραμμα του Μηχ/κού Χρήστου Αλιμπέρτη, πολιτικού μηχανικού, σε κλίμακα 1:500, σε μία (Λ) πινακίδα , το οποίο έχει θεωρηθεί στις 29.3.2007 από την Τοπογράφο Μηχ/κό της Κτηματικής Υπηρεσίας Ν. Λακωνίας, Περδικογιάννη Ευφροσύνη.

11. Το υπ' αριθμ. 5445/1092/9.2.3844/12.12.2007 έγγραφο του Γενικού Επιτελείου Ναυτικού, αποφασίζουμε:

Επικυρώνουμε την από 29.3.2007 έκθεση της Επιτροπής καθορισμού οριογραμμών αιγιαλού - παραλίας στη θέση «Ελιά» του Δ.Δ. Ελιάς του Δήμου Μολάων Ν. Λακωνίας και το από Ιανουάριο 2007 τοπογραφικό διάγραμμα του Μηχ/κού Χρήστου Αλιμπέρτη Πολιτικού Μηχανικού σε κλίμακα 1:500, σε μία (1) πινακίδα, το οποίο έχει θεωρηθεί στις 29.3. 2007 από την Τοπογράφο Μηχ/κό της Κτηματικής Υπηρεσίας Ν. Λακωνίας, Περδικογιάννη Ευφροσύνη. Στο παραπάνω διάγραμμα καθορίστηκε η οριογραμμή του αιγιαλού με κόκκινη συνεχή πολυγωνική γραμμή με στοιχεία 1-2-3-4-..................38-39-40.

Καθορίστηκε η οριογραμμή της παραλίας με κίτρινη συνεχή πολυγωνική γραμμή με στοιχεία 1΄ 5-6-..............14-15-17-18.......29-31-32.........39-40 της οποίας οι κορυφές εξασφαλίζονται με παράλληλη μετάθεση της κόκκινης πολυγωνικής γραμμής του αιγιαλού κατά δέκα (10) μέτρα.

Στη ζώνη της παραλίας _ υπάρχουν κτίσματα.

Η απόφαση αυτή μαζί με την έκθεση της Επιτροπής και το τοπογραφικό διάγραμμα να δημοσιευθεί στην Εφημερίδα της Κυβερνήσεως.

Τρίπολη, 29 Φεβρουαρίου 2008

Ο Γενικός Γραμματέας Περιφέρειας
ΝΙΚΟΛΑΟΣ ΑΓΓΕΛΟΠΟΥΛΟΣ

ΕΚΘΕΣΗ ΕΠΙΤΡΟΠΗΣ

Καθορισμός των οργογραμμών αιγιαλού-παραλίας του ν. 2971/2001 στη θέση «Ελιά» του Δ.Δ Ελιάς του Δήμου Μολάων του Ν. Λακωνίας (έμπροσθεν της φερόμενης ιδιοκτησίας Γεωργίου Κάλλα).

Οι κάτωθ υπογεγραμμένοι:

1) Βλαχάκος Κων/νος, Προϊστάμενος της Κτηματικής Υπηρεσίας.

2) Περδικογιάννη Ευφροσύνη, Τοπ/φος Μηχ/κός, υπάλληλος της Κτηματικής Υπηρεσίας.

3) Σταμπουλής Χρήστος, Ανθ/στής, Υπολ/χης Λ.Σ. Υ/Χ Γυθείου.

4) Λιακάκος Δημήτριος, Πολ/κός Μηχ/κός, Δ.ντής της Δ/νσης Πολεοδομίας Χωρ/ξιας και Πόντος της Νομαρχιακής Αυτ/σης Λακωνίας.

5) Αθανασούλης Ιωάννης Πολ/κός Μηχ/κός της Δ/νσης ΠΕΧΩ Περιφέρειας Πελ/σου.

αποτελούντες την επιτροπή καθορσμού των ορών αιγιαλού δυνάμει του άρθρου 3 παρ. 1 του ν. 2971/2001 όπως έχουν οριστεί με την υπ' αριθμ. 21296//18.12.2006 απόφαση της Γενικής Γραμματέως Περιφέρειας Πελ/σου.

Έχοντας υπόψιν:

1) Την από 9.3.2007 αίτηση του Γεωρ/ίου Κάλλα.

2) Τις διατάξεις του ν. 2971/2001 και την σχετική δικαστική και διοικητική Νομολογία.

2α) Το από Ιανουαρίου 2007 τοπ/κό διαγράμμα του πολ/κού μηχ. Χρήστου Αλιμπέρτη σε κλίματα 1.500 που έχει θεώρηθει στις 29.3.2007 από την τοπ/φο της κτημ. Υπηρ. Περδικογιάννη Ευφροσύνη.

3) Τα στοιχεία καθορισμού αιγιαλού και παραλίας που προβλέπονται από το άρθρο 9 του ν. 2971/2001 και ειδικότερα.

α. Τη γεωμορφολογία του εδάφους για την οποία αναλυτικά αναφέρεται ότι:

1) Η μορφολογία της ακτής συνίσταται από:

Βραχώδη πρανή με κατακόρυφες κλίσεις και με μεγάλα ύψη στέψης (προκύπτουν από το τοπ/κό διάγραμμα).

2) Της ακτής συνέχονται εκτάσεις:

i) Πεδινές

ii) Με έδαφος γαιώδες

iii) Εντός οικισμού

iv) Δομημένες με αραιή και πυκνή δόμηση

v) Με χρήση τουριστική και κατοικία.

3) Το φυοικό όρο βλάστησης συνίσταται από: χαμηλή, ποώδη φυσική βλάστηση

β. Το γεγονός ότι στην περοχή δεν εντοπίστηκαν παράκτιοι φυσικοί πόροι.

γ. Τα πορίσματα από την εκτίμηση των μετεωρολογικών στοιχείων της περοχής, ήτοι το γεγονός ότι η περοχή δεν προσβάλεται από ισχυρούς ανέμους γιατί είναι προστατευμένη λόγω του ότι βρίσκεται μέσα σε υπήνεμο κόλπο.

δ. Τη μορφολογία του πυθμένα ο οποίος συνίσταται από αμμώδη σύσταση και ήπιες κλίσεις με μικρά βάθη κοντά στην ακτή πράγμα που συνεπάγεται τη θραύση του κύματος και την εκτόνωση της ενέργειας του σε μεγάλη απόσταση από την ακτογραμμή και άρα μικρή επίδραση στην ακτή.

ε. Τον τομέα ανάπτυξης κυματισμού σε σχέση με το μέτωπο της ακτής, ότι δηλαδή πρόκειται για ακτή με μικρό ανάπτυγμα πελάγους.

στ. Την μη ύπαρξη τεχνικών έργων που νομίμως υφίστανται,

ζ. Την μη ύπαρξη εγκεκρμένων χωροταξικών κατευθύνσεων και χρήσεων γης που επηρεάζουν την παράκτια ζώνη.

η. Την μη ύπαρξη δημόσιων κτημάτων σε άμεση γειτνίαση με την υπό καθορισμό περιοχή,

θ. Το ότι δεν υφίσταται Κτηματολόγιο.

ι. Την μη ύπαρξη ευπαθών οικοσυστημάτων και προστατευόμενων περιοχών, αποφασίζει:

Καθορίζει την ορογραμμή του αιγιαλού με κόκκινη συνεχή πολυγωνική γραμμή με τα στοιχεία 1-2-3-4-.. .-38-39-40.

Την ορογραμμή της παραλίας δια συνεχούς κίτρνης πολυγωνικής γραμμής με τα στοιχεία 1'-5'-δ'-...-14'-15,-17'-18» -,.29-31-32'-.., 39-40' της οποίας α κορυφές εξασφαλίζονται δια παραλλήλου μεταθέσεως της ερυθράς πολυγωνικής γραμμής του αιγιαλού κατά δέκα (10) μέτρα. Στην ζώνη της παραλίας υπάρχουν κτίσματα.

Σπάρτη, 29 Μαρτίου 2007

Η Επιτροπή

ΚΩΝ/ΝΟΣ ΒΛΑΧΑΚΟΣ
ΕΥΦΡΟΣΥΝΗ ΠΕΡΔΙΚΟΓΙΑΝΝΗ
ΧΡΗΣΤΟΣ ΣΤΑΜΠΟΥΛΗΣ
ΔΗΜΗΤΡΙΟΣ ΛΙΑΚΑΚΟΣ
ΙΩΑΝΝΗΣ ΑΘΑΝΑΣΟΥΛΗΣ

ΝΟΜΑΡΧΙΑ ΛΑΚΩΝΙΑΣ
Δ/ΝΣΗ ΤΕΧΝΙΚΩΝ ΥΠΗΡΕΣΙΩΝ

ΤΟΠΟΓΡΑΦΙΚΟ ΔΙΑΓΡΑΜΜΑ
ΚΑΘΟΡΙΣΜΟΥ ΟΡΙΩΝ ΑΙΓΙΑΛΟΥ – ΠΑΡΑΛΙΑΣ

ΘΕΣΗ : "ΚΑΒΟΣ" , ΕΛΑΙΑ
ΔΗΜΟΣ ΜΟΛΑΩΝ
ΝΟΜΟΣ ΛΑΚΩΝΙΑΣ

ΕΝΔΙΑΦΕΡΟΜΕΝΟΣ : ΓΕΩΡΓΙΟΣ ΚΑΛΛΑΣ

ΑΝΑΔΟΧΟΣ ΜΕΛΕΤΗΤΗΣ :
ΧΡΗΣΤΟΣ ΑΛΙΜΠΕΡΤΗΣ
Πολιτικος Μηχανικος

ΣΦΡΑΓΙΔΑ
ΧΡΗΣΤΟΣ Κ. ΑΛΙΜΠΕΡΤΗΣ
ΠΟΛΙΤΙΚΟΣ ΜΗΧΑΝΙΚΟΣ
ΕΘΝΙΚΟΥ ΜΕΤΣΟΒΙΟΥ ΠΟΛΥΤΕΧΝΕΙΟΥ
ΜΕΛΟΣ Τ.Ε.Ε. ΑΡΙΘΜΟΣ ΜΗΤΡΩΟΥ 54236
ΣΚΙΑΘΟΥ 134 - Τ.Κ. 112 55 - ΤΗΛ. 210 2110945
ΑΦΜ: 043758724 - ΔΟΥ: Κ' ΑΘΗΝΩΝ

ΥΠΟΓΡΑΦΗ

ΥΠΟΜΝΗΜΑ ΕΠΙΤΡΟΠΗΣ ΚΑΘΟΡΙΣΜΟΥ ΟΡΙΩΝ ΑΙΓΙΑΛΟΥ - ΠΑΡΑΛΙΑΣ

κόκκινη γραμμή - οριογραμμή Αιγιαλού
κίτρινη γραμμή - οριογραμμή Παραλίας

Το παρόν Τοπογραφικό Διάγραμμα, συνοδεύει την από 29-3-2007 Έκθεση της Επιτροπής καθορισμού ορίων Αιγιαλού και Παραλίας.

Οι κορυφογραμμές εξασφαλίζονται όπως σημειώνεται στο Διάγραμμα από ....

.... Υπάρχουν κτίσματα στην Ζώνη Παραλίας ....

Καθορίζεται ζώνη Παραλίας πλάτους 10 μ. .... για εξυπηρέτηση των σκοπών της παρ. 1 του άρθρου 7 Ν. 2344/40.

Η Επιτροπή διεπίστωσε ότι ......δεν...... υπάρχει παλαιός Αιγιαλός.

Η ΕΠΙΤΡΟΠΗ

Ο ΠΡΟΕΔΡΟΣ	ΤΑ ΜΕΛΗ
ΠΡ/ΝΟΣ ΤΗΣ ΚΤΗΜΑΤΙΚΗΣ ΥΠΗΡΕΣΙΑΣ	1.
	2. Ο ΛΙΜΕΝΑΡΧΗΣ
	3. ΔΗΜΗΤΡΗΣ ΠΑΚΑΚΟΣ Πολ. Μηχανικός με Γ
	4. ΑΘΑΝΑΣΟΥΛΗΣ ΙΩΑΝ. ΠΟΛ. ΜΗΧ-ΚΟΣ ΜΕ Γ' Β

ΕΛΕΓΧΟΣ	Επιβλεπων	
		Ημερομηνια : – –200
		Υπογραφη
ΘΕΩΡΗΣΗ		Ημερομηνια : – –200
		Υπογραφη

ΔΙΑΝΟΜΗ ΠΙΝΑΚΙΔΩΝ

ΘΕΩΡΗΘΗΚΕ
Σπάρτη 29-03-07
Ο Μηχανικός
ΠΕΡΔΙΚΟΥ ... ΕΥΦΡΟΣΥΝΗ
ΤΟΠΟΓΡΑΦΟΣ ΜΗΧΑΝΙΚΟΣ


ΤΡΙΓΩΝΟΜΕΤΡΙΚΗ ΕΞΑΡΤΗΣΗ : Ε.Γ.Σ.Α. '87
ΥΨΟΜΕΤΡΙΚΗ ΑΦΕΤΗΡΙΑ : Μ.Σ.Θ.
ΜΕΘΟΔΟΣ ΑΠΟΤΥΠΩΣΗΣ : ΕΠΙΓΕΙΑ ΑΠΟΤΥΠΩΣΗ
ΧΡΟΝΟΛΟΓΙΑ ΑΠΟΤΥΠΩΣΗΣ : ΙΑΝΟΥΑΡΙΟΣ 2007


ΚΛΙΜΑΚΑ 1:500
ΙΣΟΔΙΑΣΤΑΣΗ 0.50 μ.
ΑΡ. ΣΧΕΔΙΟΥ

ΠΙΝΑΚΑΣ ΣΥΝΤΕΤΑΓΜΕΝΩΝ
ΣΤΑΣΕΩΝ ΑΠΟΤΥΠΩΣΗΣ

Όνομα	-- Χ --	-- Ψ --	-- Η --
G1	392663.019	4067400.882	46.610
S1	392392.592	4068632.110	4.469
G2	395295.796	4072929.389	778.320
S2	392386.065	4068565.642	1.798
G3	400073.805	4061249.358	520.550
S3	392366.487	4068700.634	5.389
G4	394241.319	4059716.354	320.750
S4	392300.671	4068671.838	1.630
S5	392413.708	4068691.554	8.522
S6	392344.364	4068730.716	7.899
S7	392390.464	4068739.587	11.739
S8	392312.672	4068770.958	8.364
S9	392422.652	4068509.346	2.110
S10	392432.538	4068569.281	4.490
S11	392483.811	4068570.031	5.497
S12	392449.028	4068432.987	2.354
S13	392226.263	4068765.487	4.417
S14	392354.984	4068805.360	17.469
S15	392419.190	4068862.243	23.784
S16	392426.083	4068863.390	24.032
S17	392377.669	4068804.090	17.186
S18	392398.854	4068788.490	16.483
S19	392398.311	4068819.186	20.121
S20	392416.636	4068824.504	21.921
S21	392418.100	4068807.619	20.314


ΕΘΝΙΚΟ ΤΥΠΟΓΡΑΦΕΙΟ
Για τεχνικούς λόγους στο σχεδιάγραμμα, έγινε σμίκρυνση, κατά ποσοστό 40%

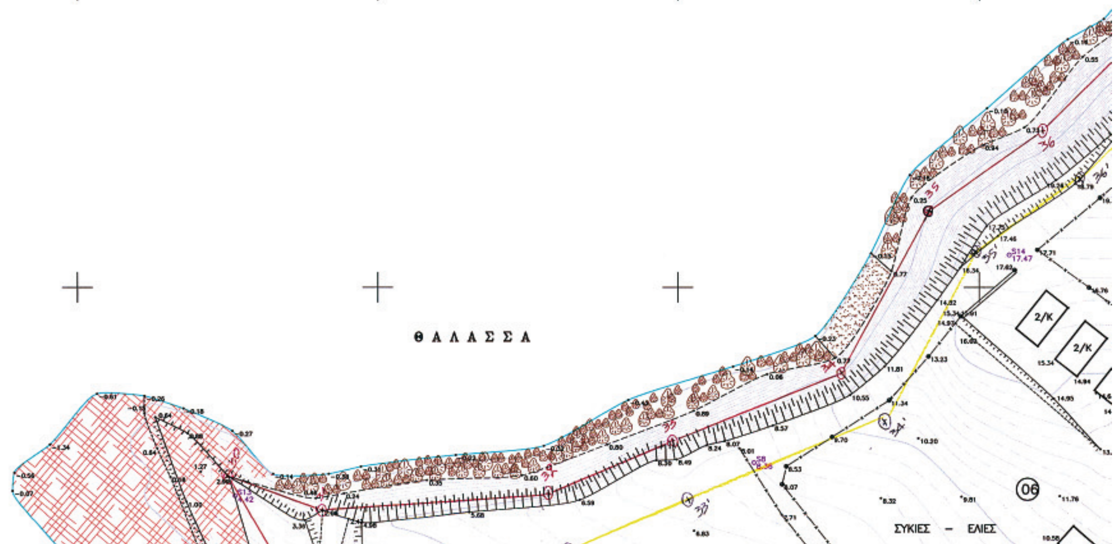

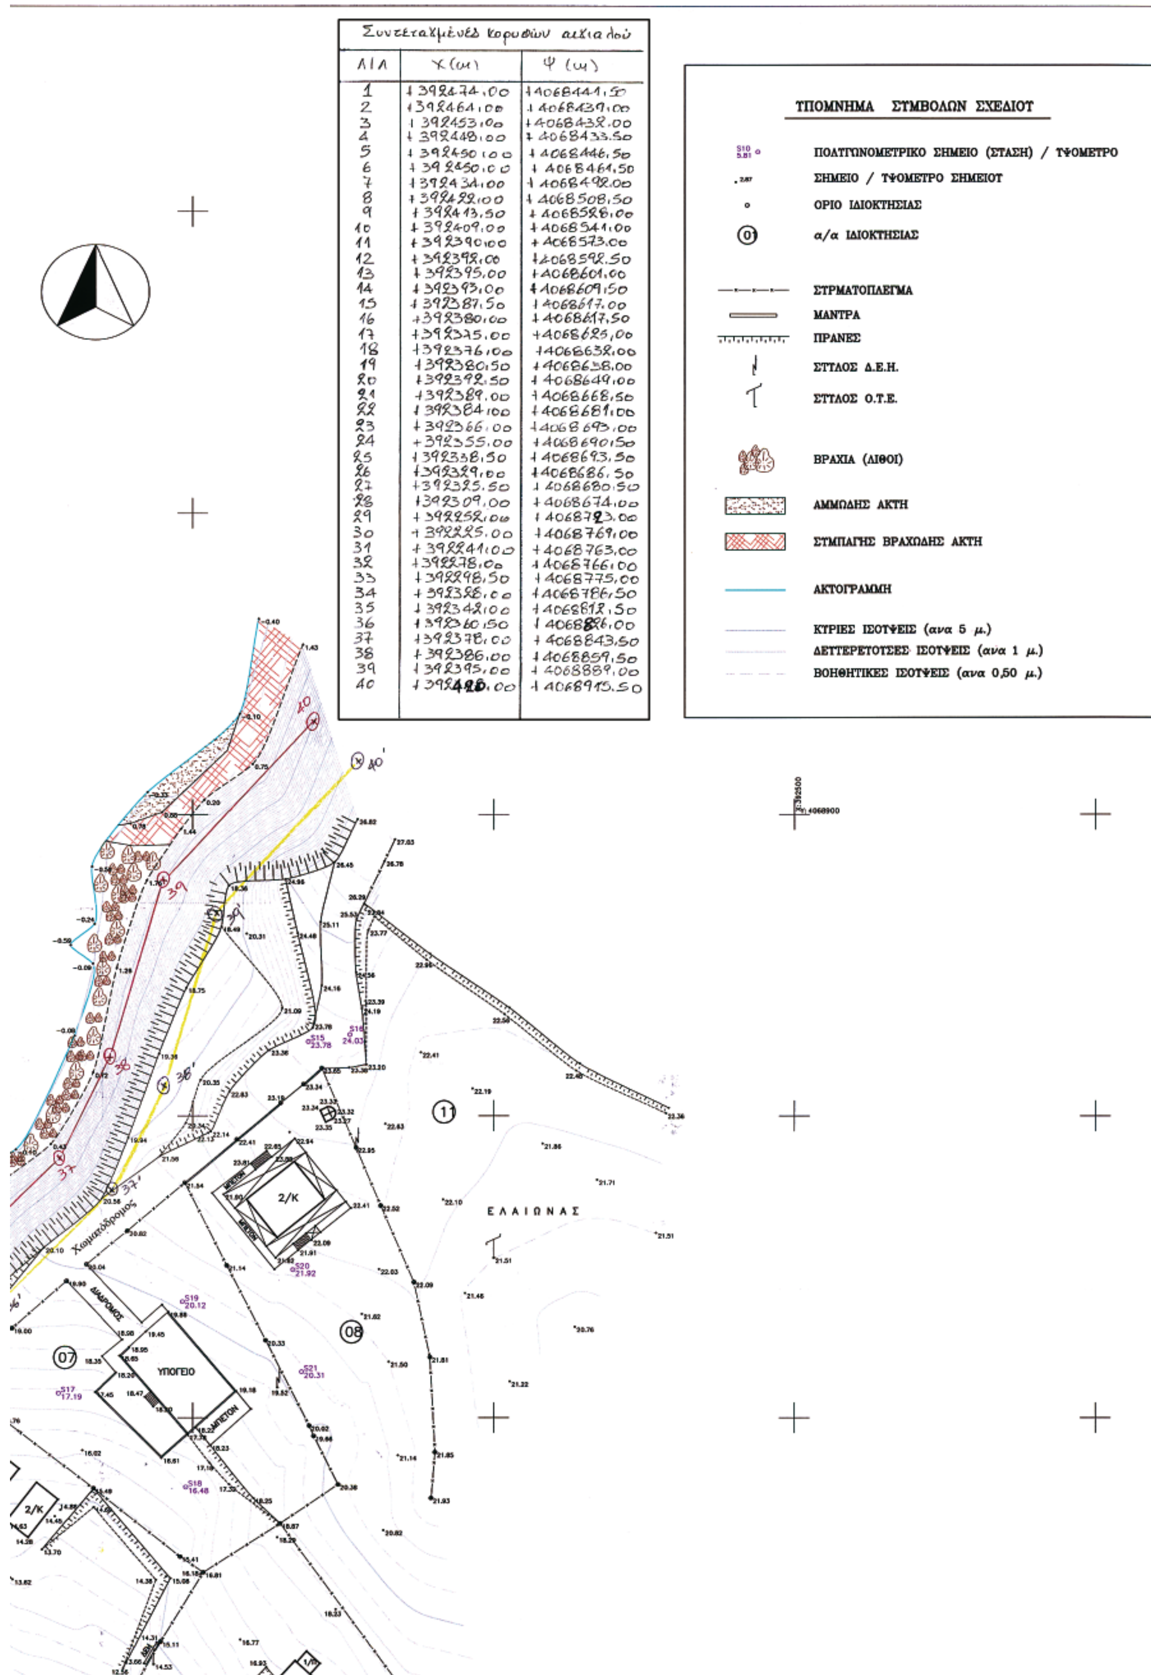

Συντεταγμένες κορυφών αιγιαλού


Α/Α	Χ (μ)	Ψ (μ)
1	+392474.00	+4068441.50
2	+392464.00	+4068439.00
3	+392453.00	+4068432.00
4	+392448.00	+4068433.50
5	+392450.00	+4068446.50
6	+392450.00	+4068461.50
7	+392434.00	+4068492.00
8	+392422.00	+4068508.50
9	+392413.50	+4068528.00
10	+392409.00	+4068541.00
11	+392390.00	+4068573.00
12	+392392.00	+4068592.50
13	+392395.00	+4068601.00
14	+392393.00	+4068609.50
15	+392387.50	+4068617.00
16	+392380.00	+4068617.50
17	+392375.00	+4068625.00
18	+392376.00	+4068632.00
19	+392380.50	+4068638.00
20	+392392.50	+4068649.00
21	+392389.00	+4068668.50
22	+392384.00	+4068681.00
23	+392366.00	+4068693.00
24	+392355.00	+4068690.50
25	+392338.50	+4068693.50
26	+392329.00	+4068686.50
27	+392325.50	+4068680.50
28	+392309.00	+4068674.00
29	+392252.00	+4068723.00
30	+392225.00	+4068769.00
31	+392241.00	+4068763.00
32	+392278.00	+4068766.00
33	+392298.50	+4068775.00
34	+392328.00	+4068786.50
35	+392342.00	+4068812.50
36	+392360.50	+4068826.00
37	+392378.00	+4068843.50
38	+392386.00	+4068859.50
39	+392395.00	+4068889.00
40	+392420.00	+4068915.50

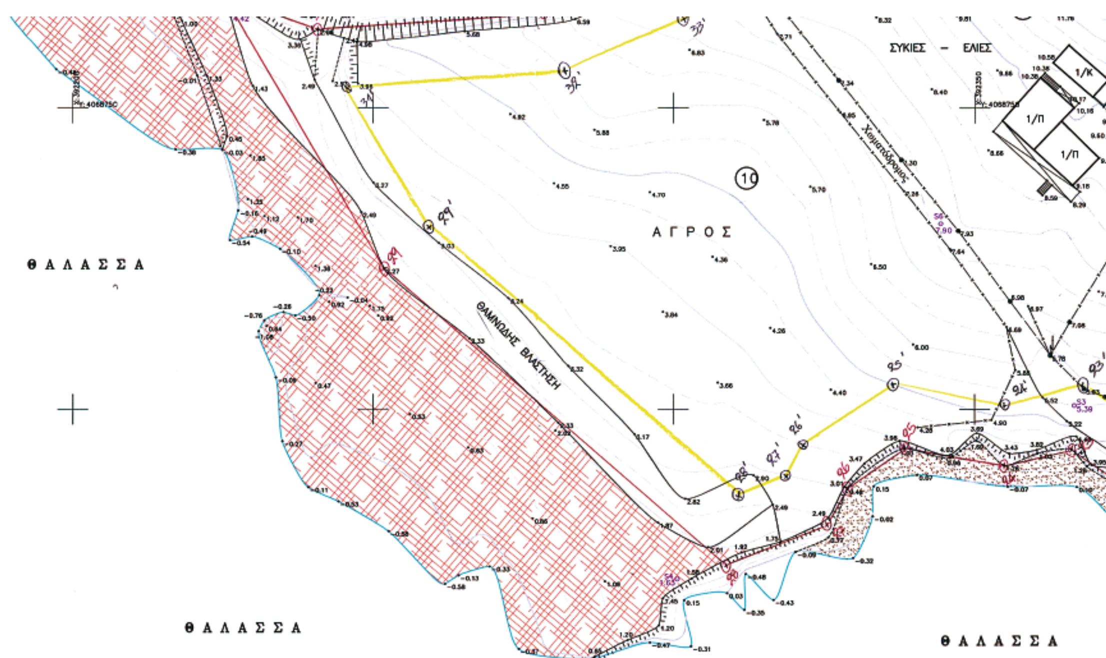

ΚΤΗΜΑΤΟΛΟΓΙΚΟΣ ΠΙΝΑΚΑΣ


1. Μελέτιος Τσιλιβής
2. Γεώργιος Καλαμπόκης
3. ΚΛΗΡΟΝΟΜΟΙ : Δημητρίου Καλαμπόκη
4. Γεώργιος Κάλλας του Νικολάου
   Ιωάννα σύζυγος Γεωργίου Κάλλας
   Νικόλαος Κάλλας του Γεωργίου
   Παναγιώτα Κάλλας του Γεωργίου
5. ΚΛΗΡΟΝΟΜΟΙ : Κωνσταντίνου Κουτσογιαννόπουλου
6. Θύμιος Λεκάκης
7. Νικόλαος Κασφίκης
8. Ιωάννης Τσαγκάρης
9. ΚΛΗΡΟΝΟΜΟΙ : Γεωργίου Κουτσογιαννόπουλου
10. Ελένη και Αναστασία Καρούνη
11. Άγνωστος

ΘΑΛΑ

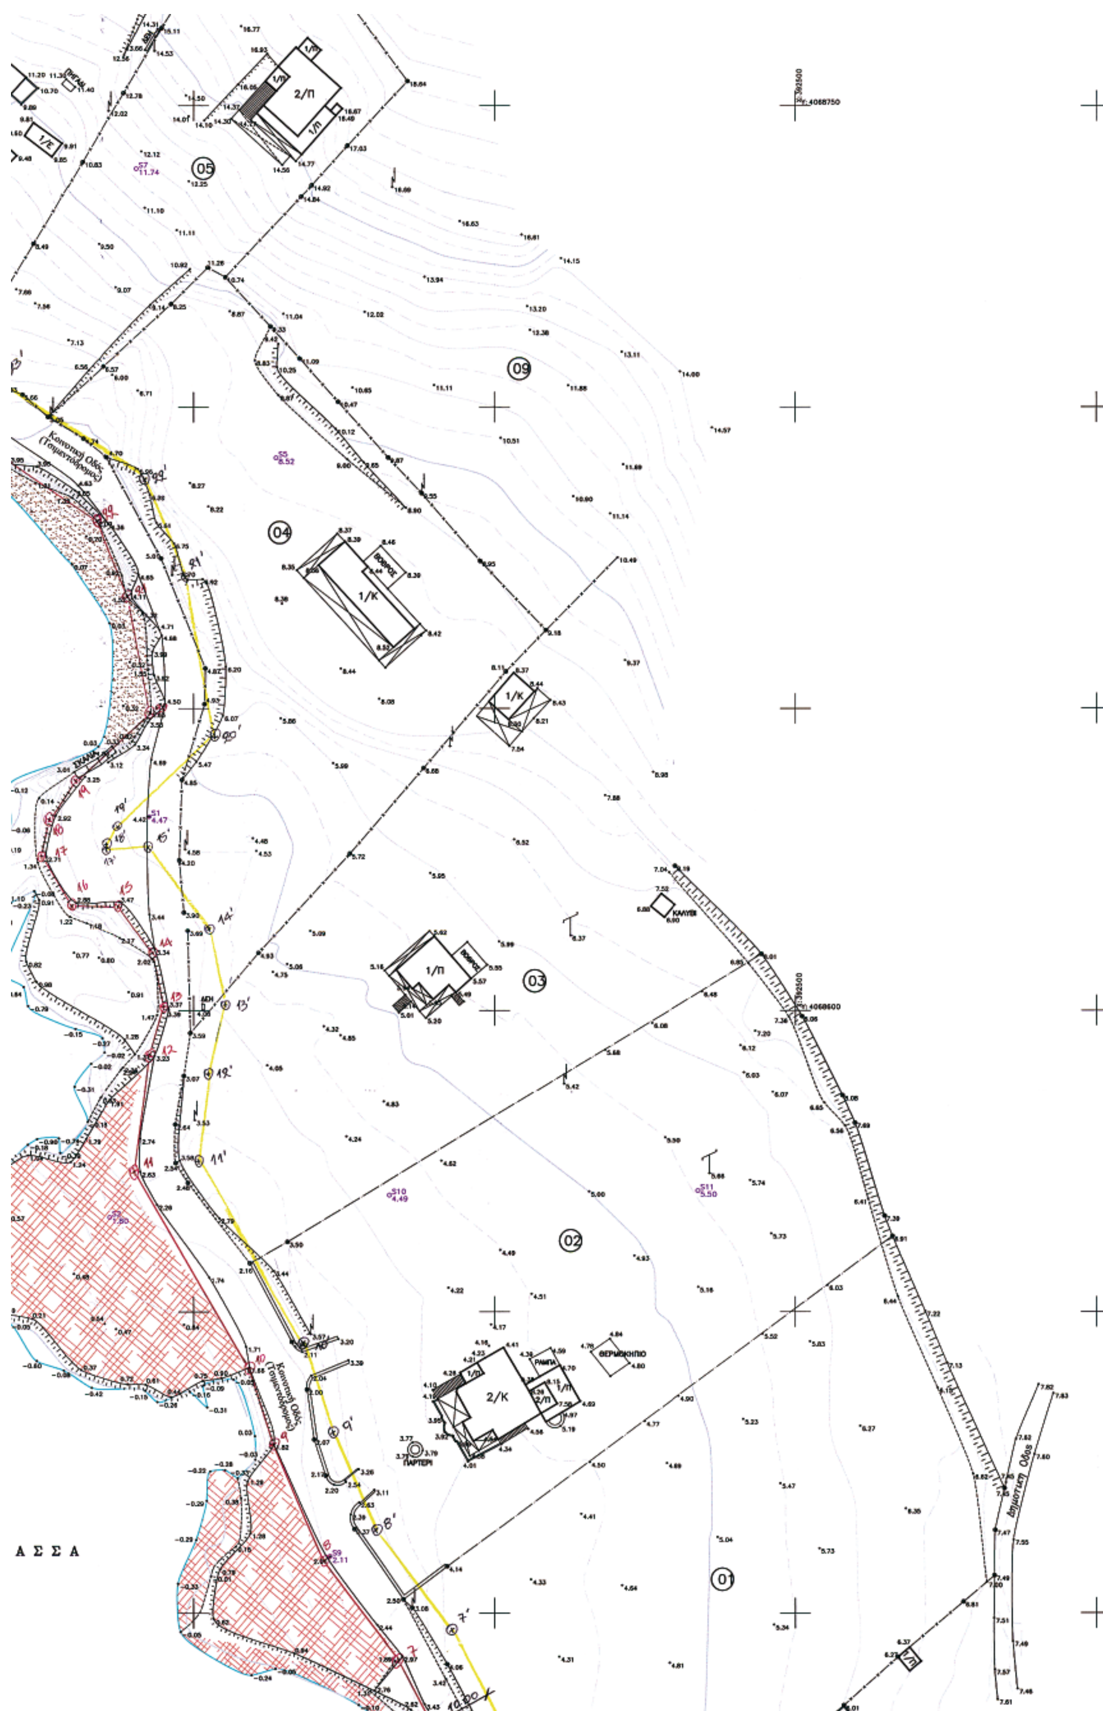

05
09
04
03
02
01
2/Π
1/Π
1/Κ
2/Κ
1/Ε
ΚΑΛΥΒΗ
ΘΕΡΜΟΚΗΠΙΟ
ΡΑΜΠΑ
ΠΑΡΤΕΡΙ
Κοινοτική Οδός (Τσιριντόκαμπος)
Δημοτική Οδός
Α Σ Σ Α

Θ Α Λ Α

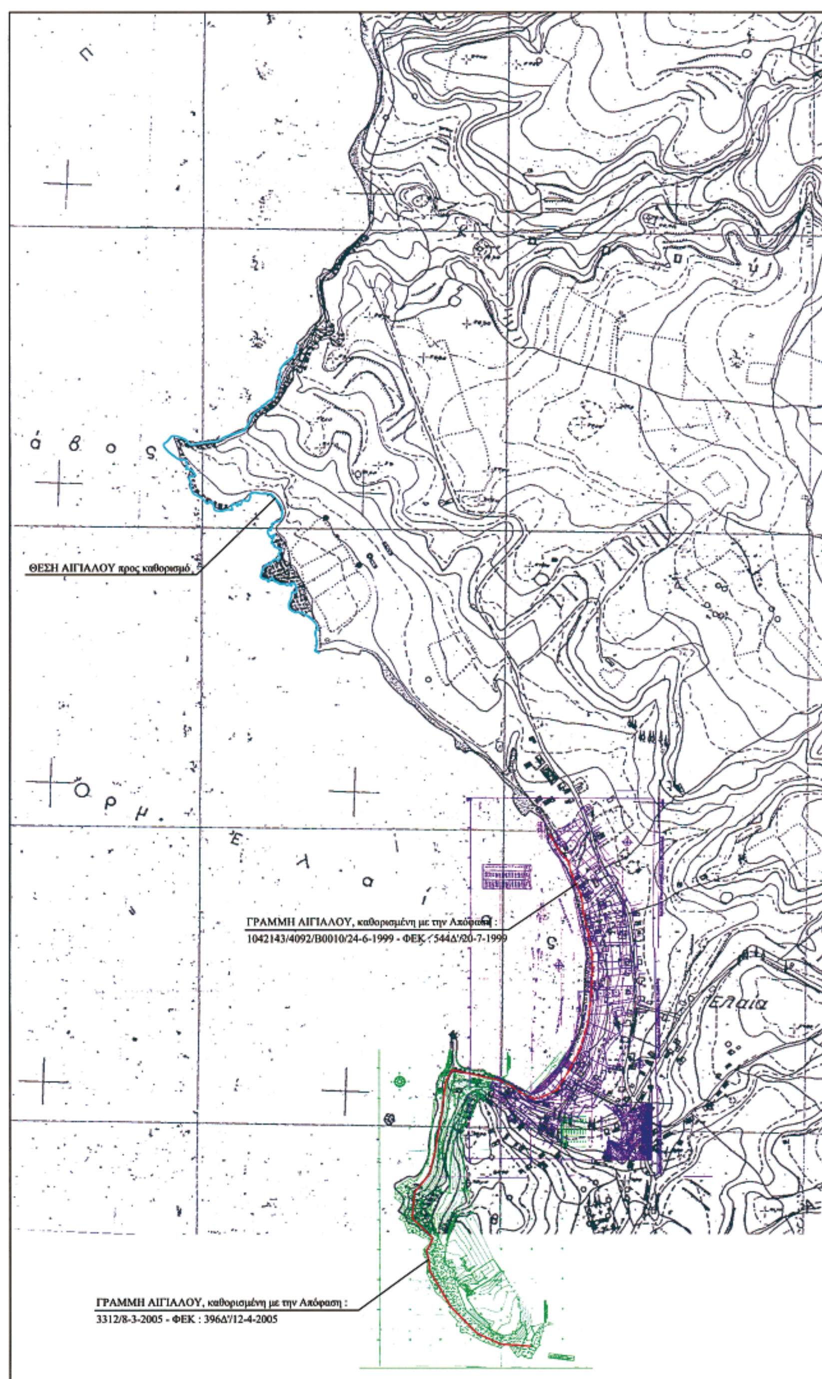


ΑΠΟΣΠΑΣΜΑ ΠΙΝΑΚΙΔΑΣ Γ.Υ.Σ. , α/α : 7375/4, Κλίμακας : 1 : 5.000



ΑΠΟΣΠΑΣΙ

Α Σ Σ Α

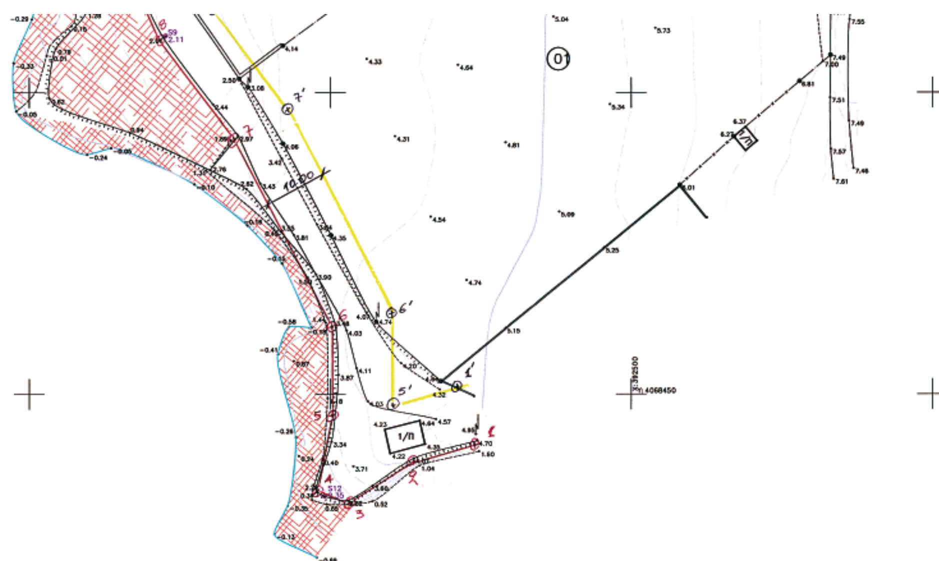



ΣΜΑ ΧΑΡΤΗ Γ.Υ.Σ. Κλίμακας : 1 : 50.000



ΑΠΟ ΤΟ ΕΘΝΙΚΟ ΤΥΠΟΓΡΑΦΕΙΟ
ΚΑΠΟΔΙΣΤΡΙΟΥ 34 * ΑΘΗΝΑ 104 32 * ΤΗΛ. 210 52 79 000 * FAX 210 52 21 004
ΗΛΕΚΤΡΟΝΙΚΗ ΔΙΕΥΘΥΝΣΗ: http://www.et.gr – e-mail: webmaster.et@et.gr